
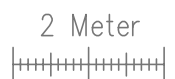
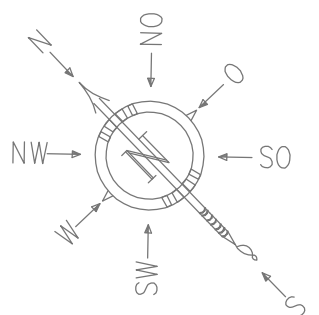


Residenz-Millstatt-1.OG

- Legende:
- Bestand MW Ziegel
 - Bestand MW Holz
 - Neu MW Ziegel
 - Neu MW Holz
 - Abbruch MW Ziegel
 - Abbruch MW Holz
 - Neu WDVS
 - Fluchtwege

TOP 3 1.OG	87,37m ²
Balkon/Loggia TOP 3	12,76m ²
TOP 4 1.OG	101,71m ²
Balkon TOP 4	7,65m ²
Verkehrsfläche 1.OG	6,55m ²
Gesamtfläche 1.OG	195,63m ²
Geschoßfläche 1.OG	265,79m ²

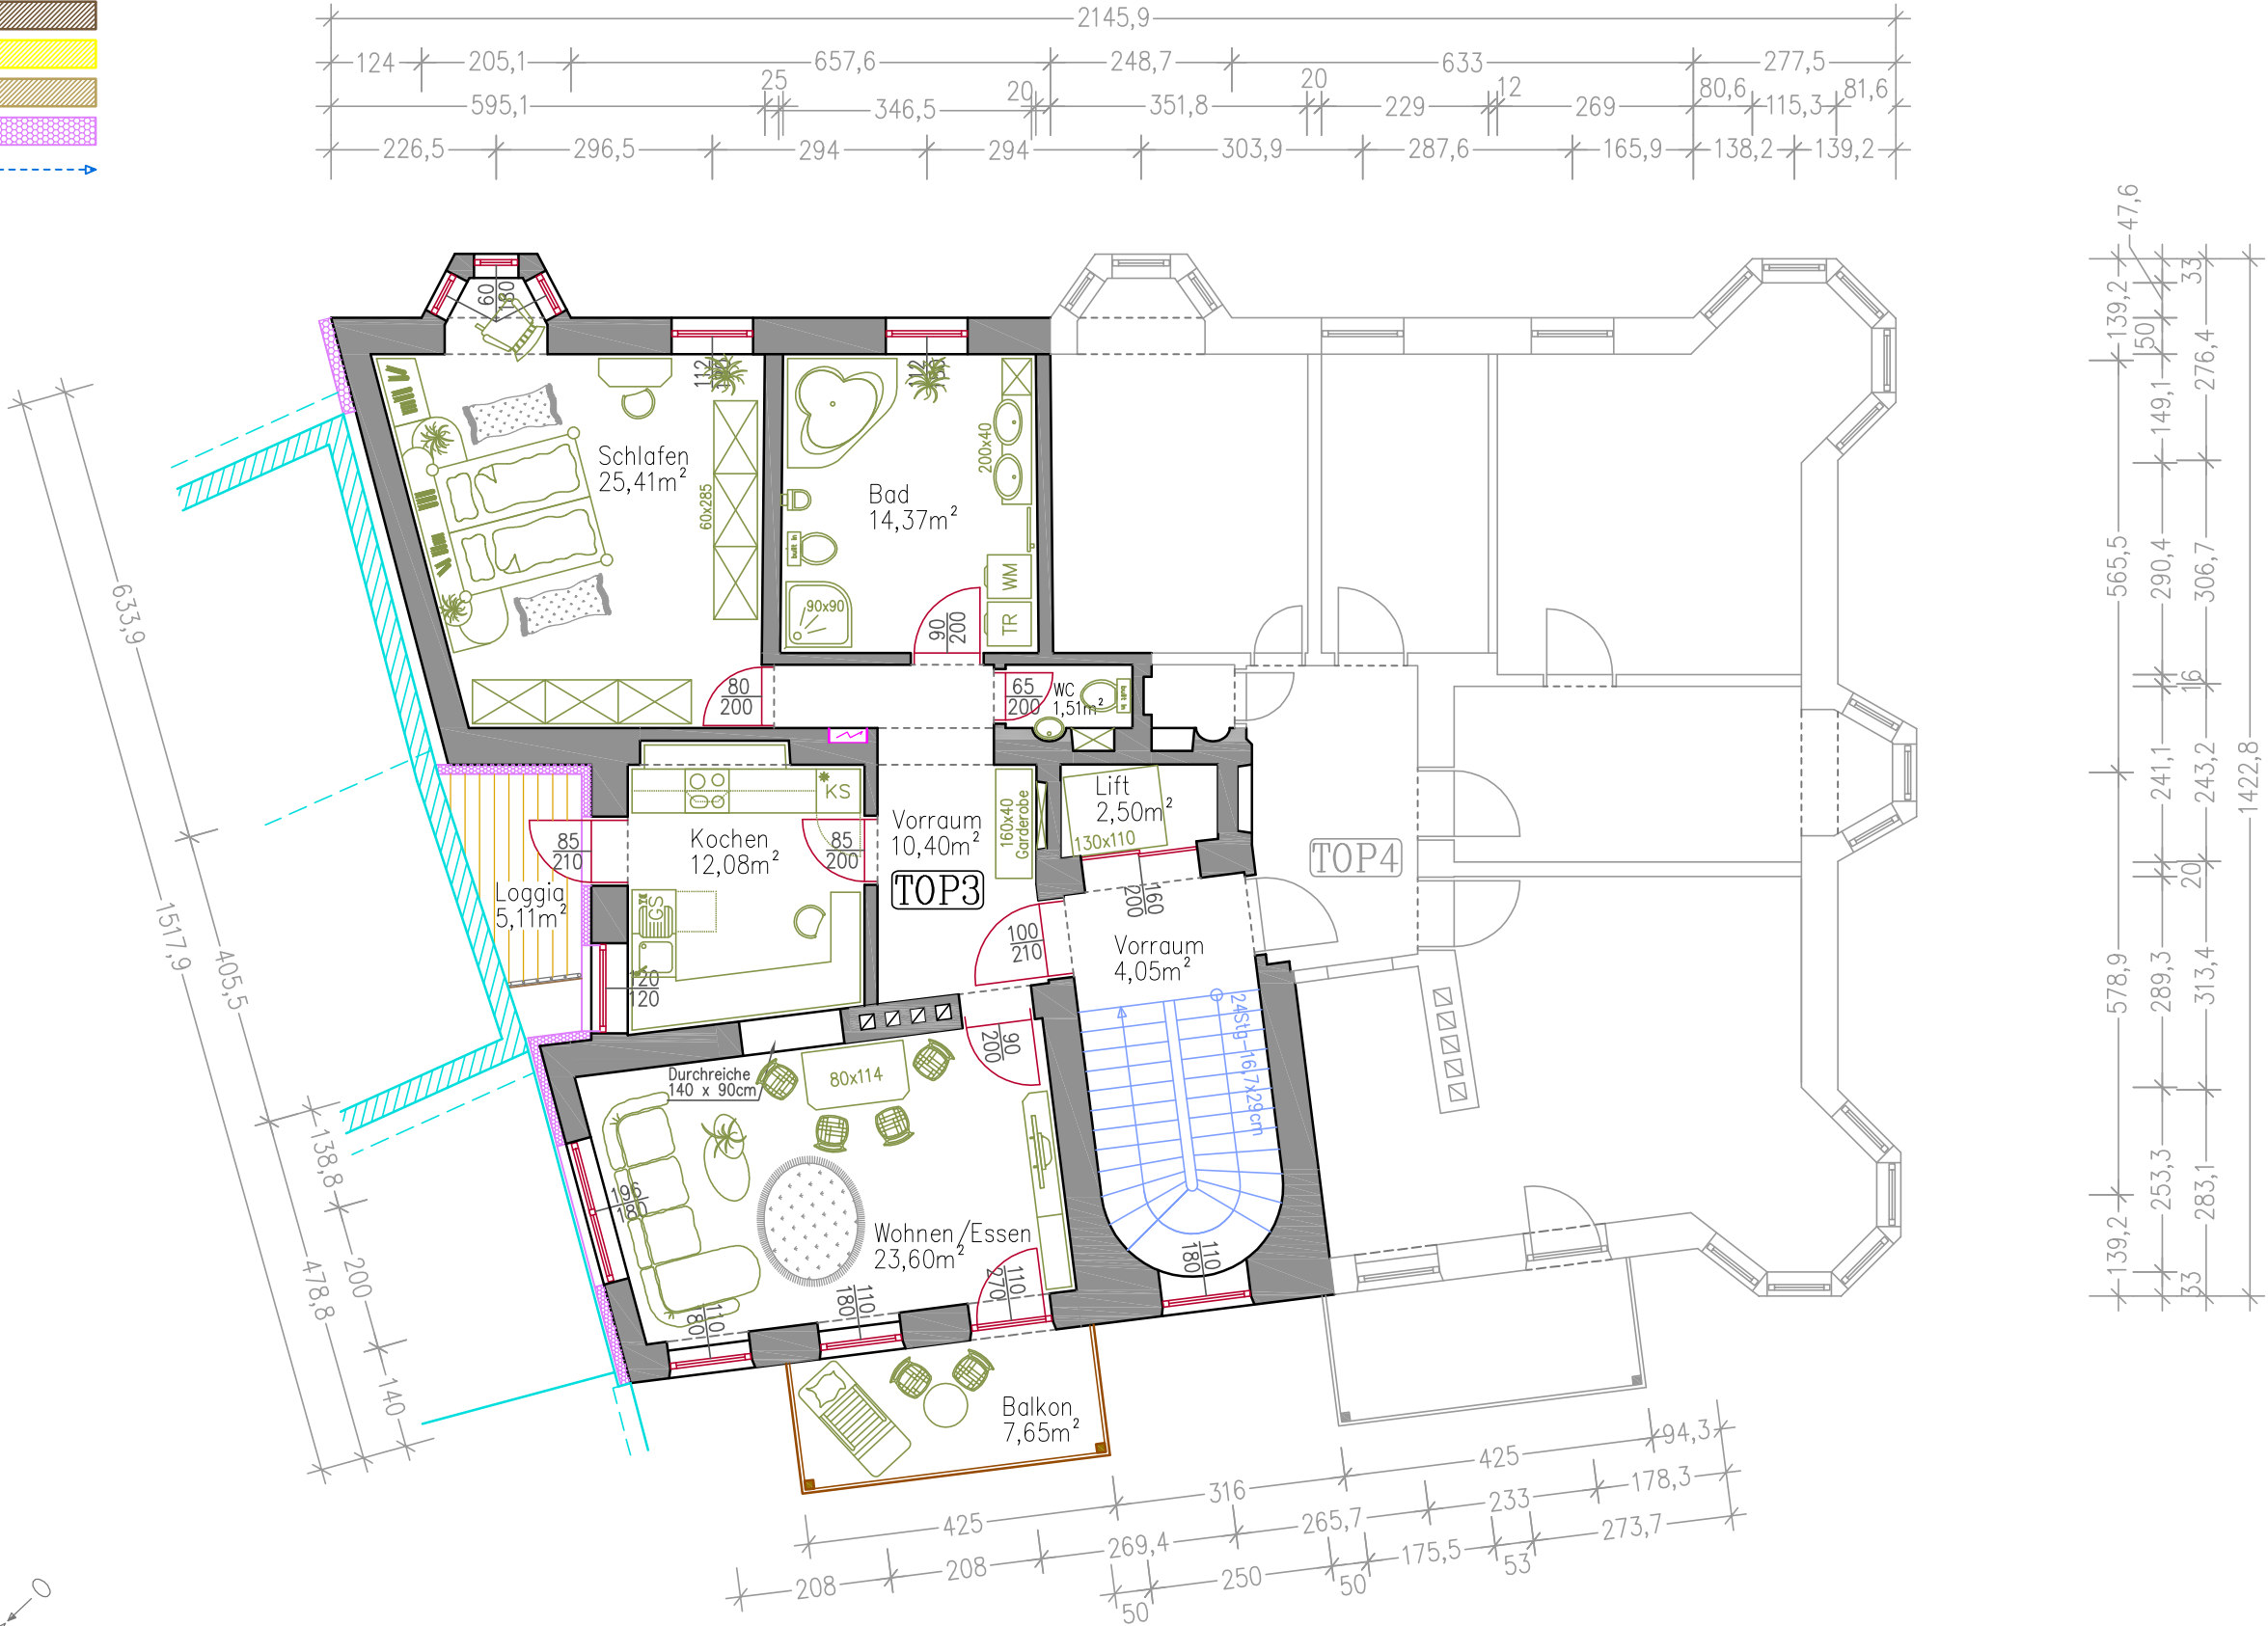

Planung:	Bauvorhaben:	Residenz-Millstatt	EZ.:	614	KG Nr.:	73209	KG	Millstatt
	Bauwerber:	Martina Trauntschnig Matzelsdorf 22 9872 Matzelsdorf	Unterschrift:				Parz. Nr.	8/18
	Plan:	Grundriss 1.OG-Umbau & Renovierung	Maßstab:	1:100	Blatt Nr.:	07	Plan Nr.	Einreichplan 01
						Datum:	15.01.2018	