

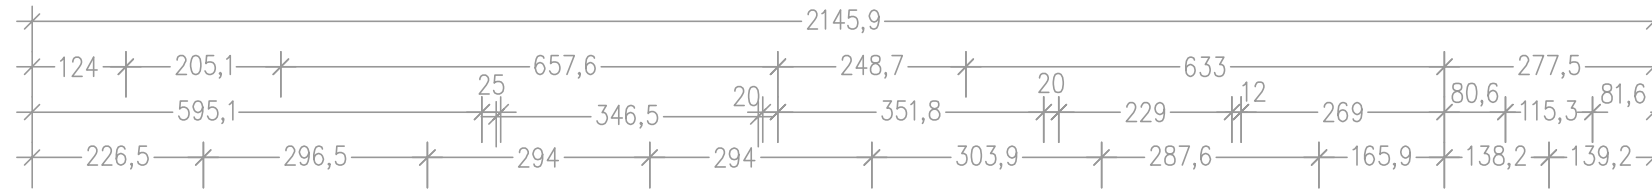
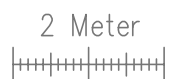


# Residenz-Millstatt-1.OG

- Legende:
- Bestand MW Ziegel 
  - Bestand MW Holz 
  - Neu MW Ziegel 
  - Neu MW Holz 
  - Abbruch MW Ziegel 
  - Abbruch MW Holz 
  - Neu WDVS 
  - Fluchtwege 

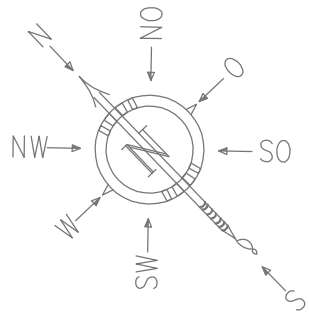

TOP 3 1.OG	87,37m <sup>2</sup>
Balkon/Loggia TOP 3	12,76m <sup>2</sup>
TOP 4 1.OG	101,71m <sup>2</sup>
Balkon TOP 4	7,65m <sup>2</sup>
Verkehrsfläche 1.OG	6,55m <sup>2</sup>
Gesamtfläche 1.OG	195,63m <sup>2</sup>
Geschoßfläche 1.OG	265,79m <sup>2</sup>

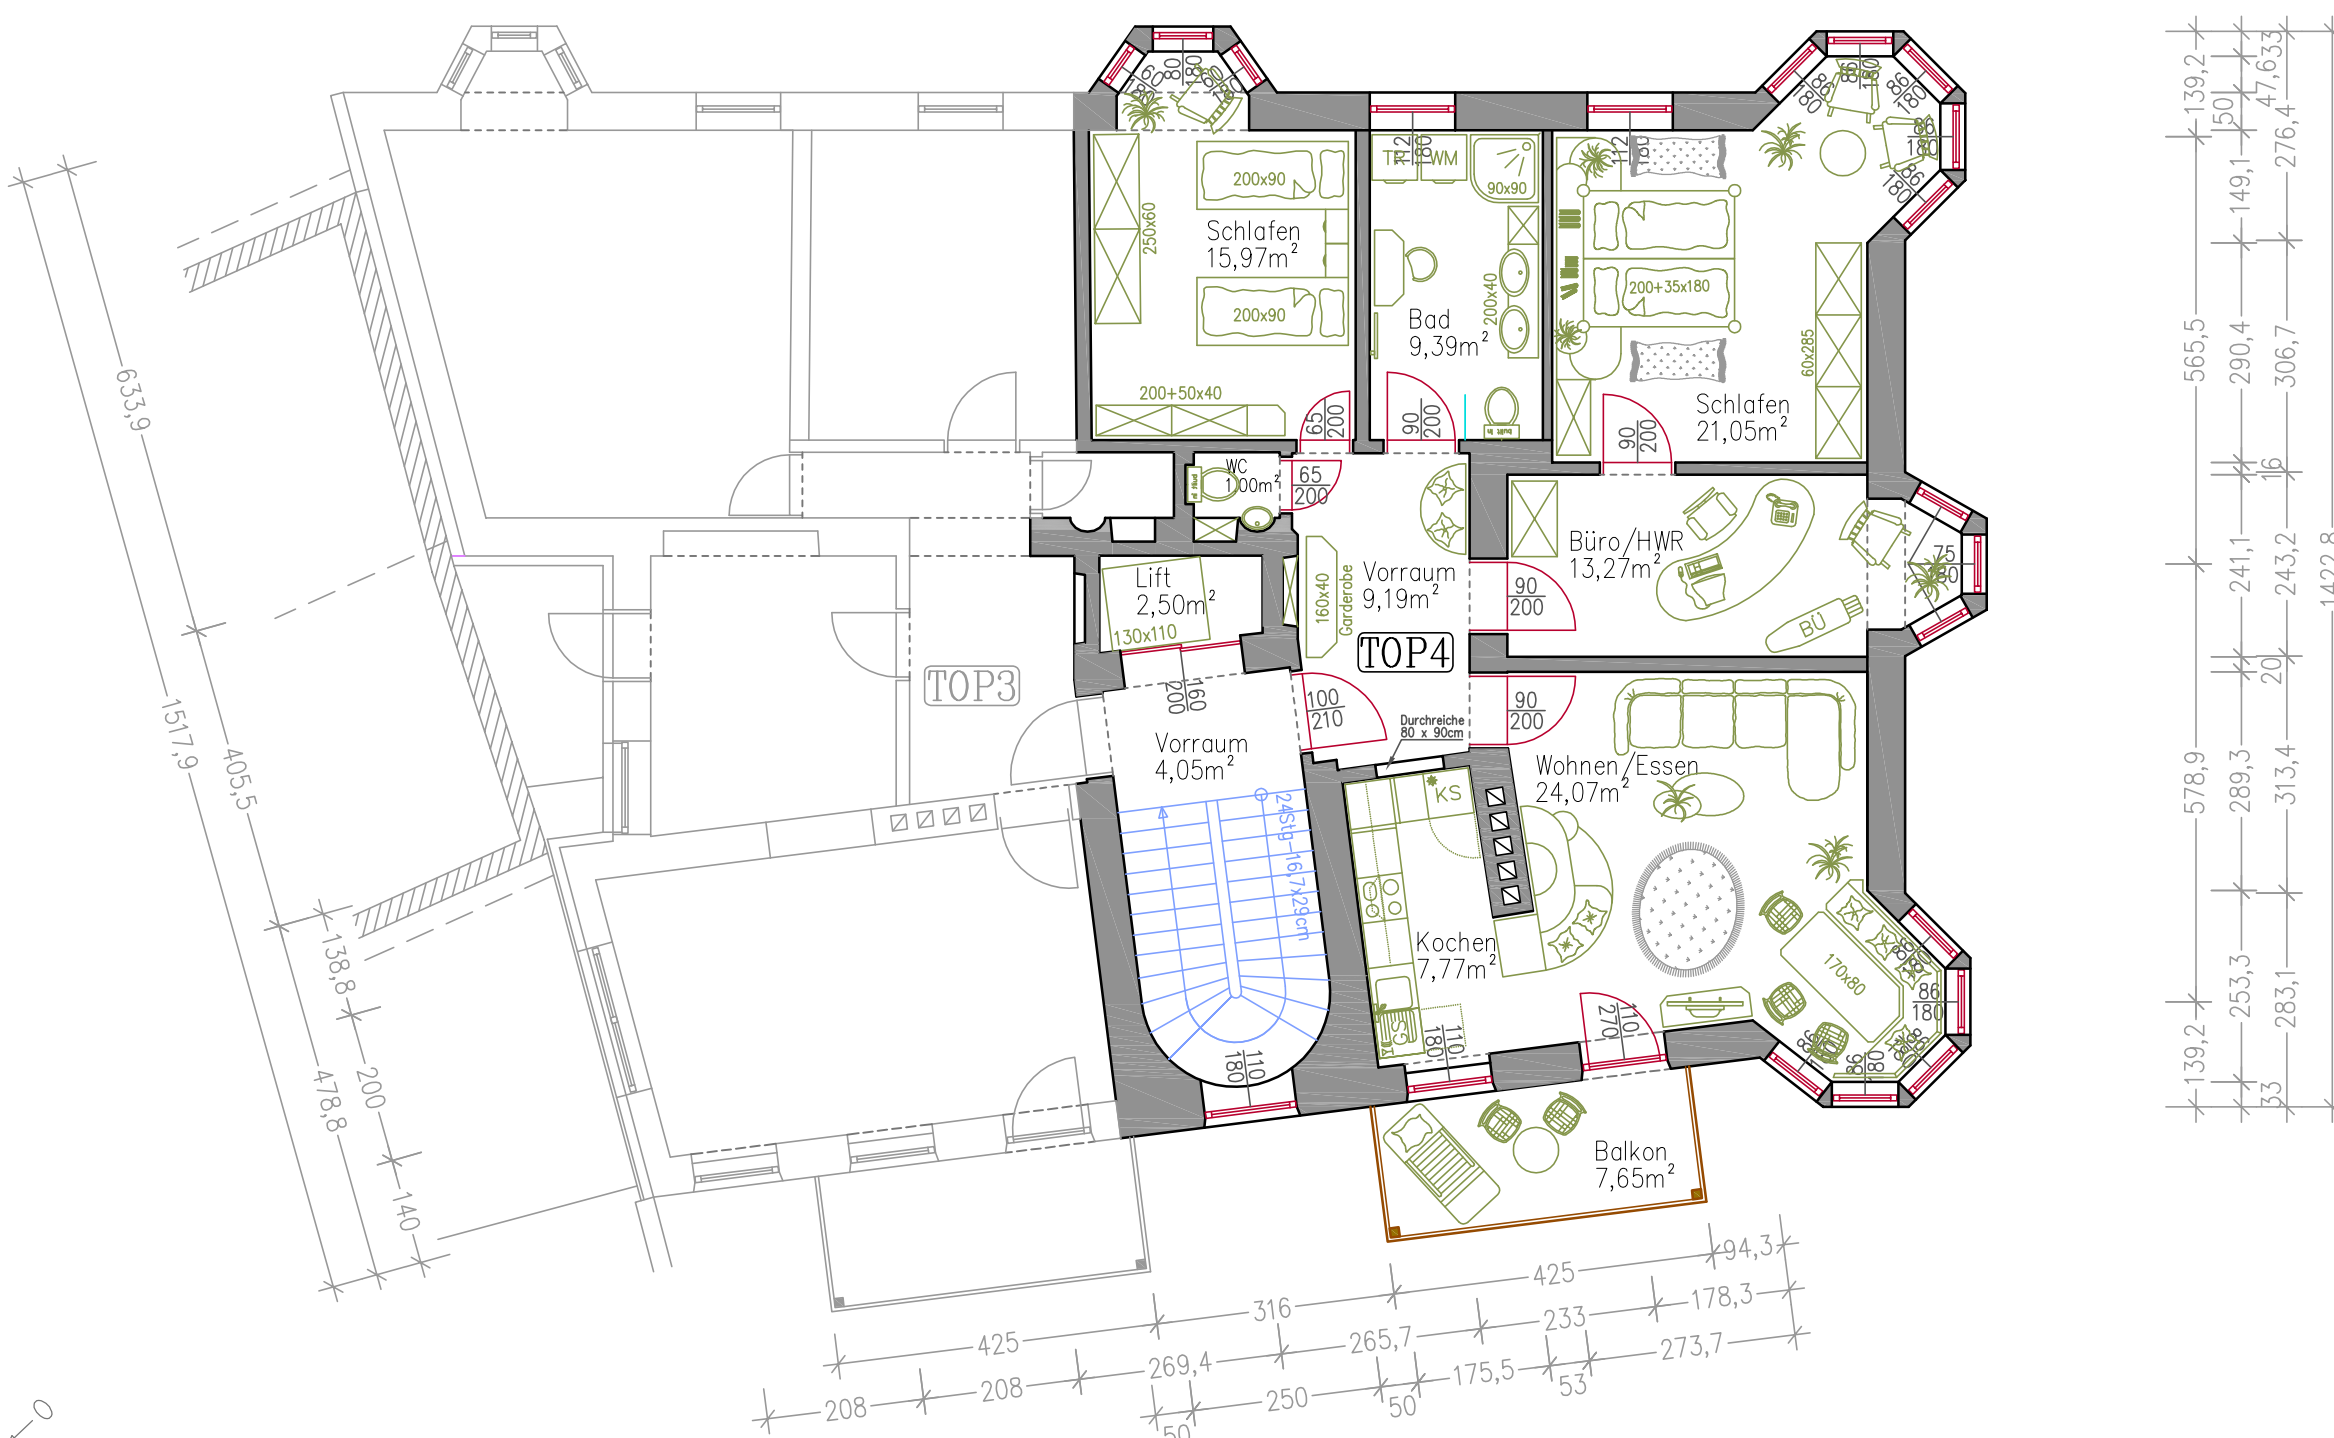

Planung:	Bauvorhaben:	Residenz-Millstatt	EZ.:	614	KG Nr.:	73209	KG	Millstatt
	Bauwerber:	Martina Trauntschnig Matzelsdorf 22 9872 Matzelsdorf	Unterschrift:				Parz. Nr.	8/18
	Plan:	Grundriss 1.OG-Umbau & Renovierung	Maßstab:	1:100	Blatt Nr.:	07	Plan Nr.	Einreichplan 01
						Datum:	15.01.2018	